


SIGNOS CONVENCIONALES: CARTOGRAFIA BASE

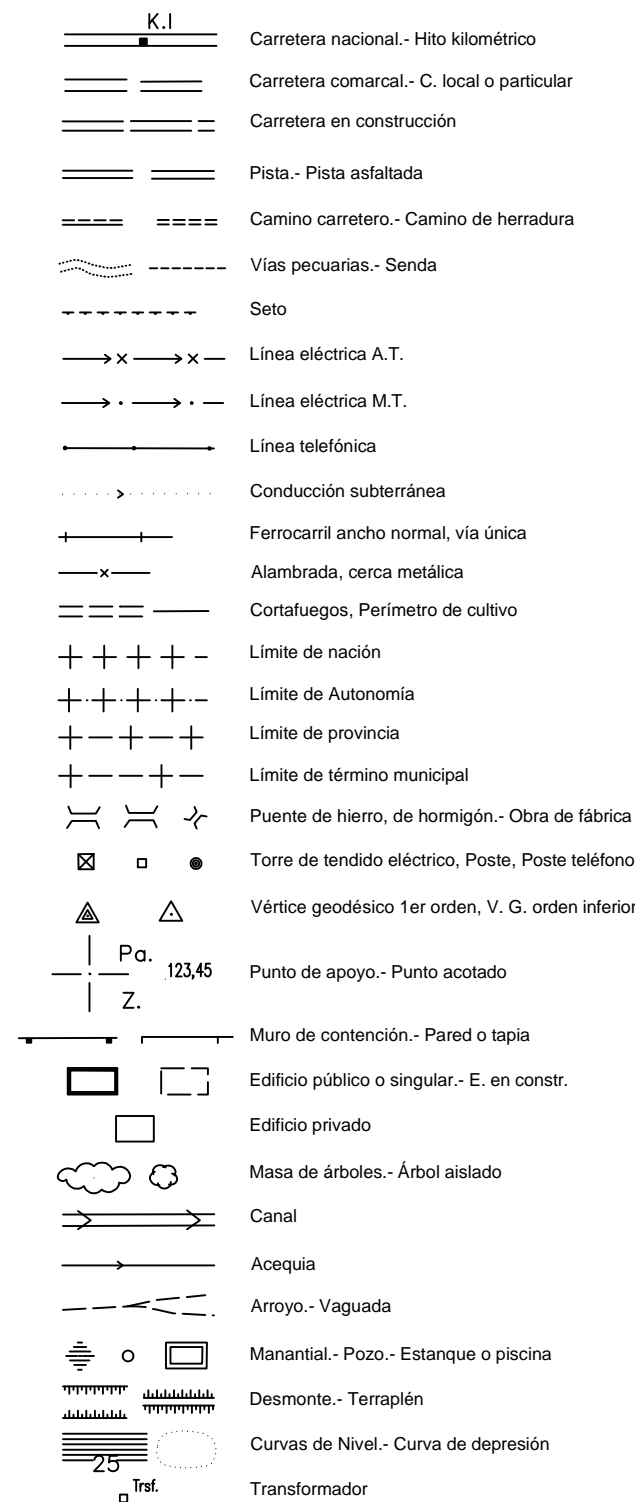

USOS DEL SUELO

- S - R SECANO - REGADÍO
- Ma - Mb MONTE ALTO / BAJO
- O OLIVAR
- V VINEDO
- Fr FRUTALES
- H HUERTA
- Rf REPOBLACIÓN FORESTAL
- Pd PRADOS Y DEHESAS
- Fd FRONDOSAS
- Er ERIAL PASTOS
- Ar ARROZAL
- Co CONIFERAS

LEYENDA:

RED ELÉCTRICA EXISTENTE:

- LÍNEAS ELÉCTRICAS BAJA TENSIÓN
- LÍNEAS ELÉCTRICAS ALTA TENSIÓN
- FAROLAS
- CENTRO DE TRANSFORMACIÓN
- POSTE ELÉCTRICO

RED ELÉCTRICA PROPUESTA:


- LÍNEA ELÉCTRICA DE BAJA TENSIÓN SUBTERRÁNEA
- ARQUETA

- UAU-Nº UNIDAD DE ACTUACION URBANIZADORA*
- S-SUB-Nº SECTOR*

*Ordenación estructural. Se incluye aquí para facilitar la comprensión del plano.

LÍMITE DEL SUELO URBANO.

DISTRIBUCIÓN DE HOJAS

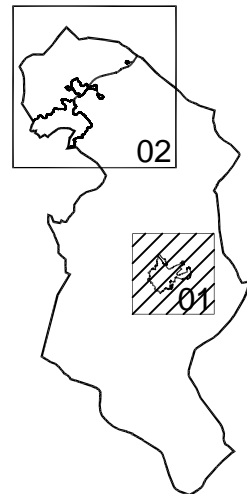

Equipo Redactor: ConsulteC
Inmaculada García Sanz, Arquitecto
Base Cartográfica: Escala 1:10.000
Altas S.L. - Julio del 2.004
Aprobación Definitiva: 30 junio 2013



MODIFICACIÓN PUNTUAL Nº 1
ADAPTACIÓN AL RÉGIMEN SIMPLIFICADO
PLANO ACTUAL

Equipo redactor:
OGUVAT Mancomunidad Campo Arañuelo
Miguel Sanz Salazar, Arquitecto

PLAN GENERAL MUNICIPAL
DE
BERROCALEJO
...
CACERES

PLANO: OR.D.2.03 HOJA 1

PLANO DE ORDENACIÓN.
ORDENACIÓN DETALLADA.
SERIE: INSTALACIONES URBANAS
PLANO: RED DE ELECTRICIDAD EN SUELO URBANO



ESCALA: 1:2.000